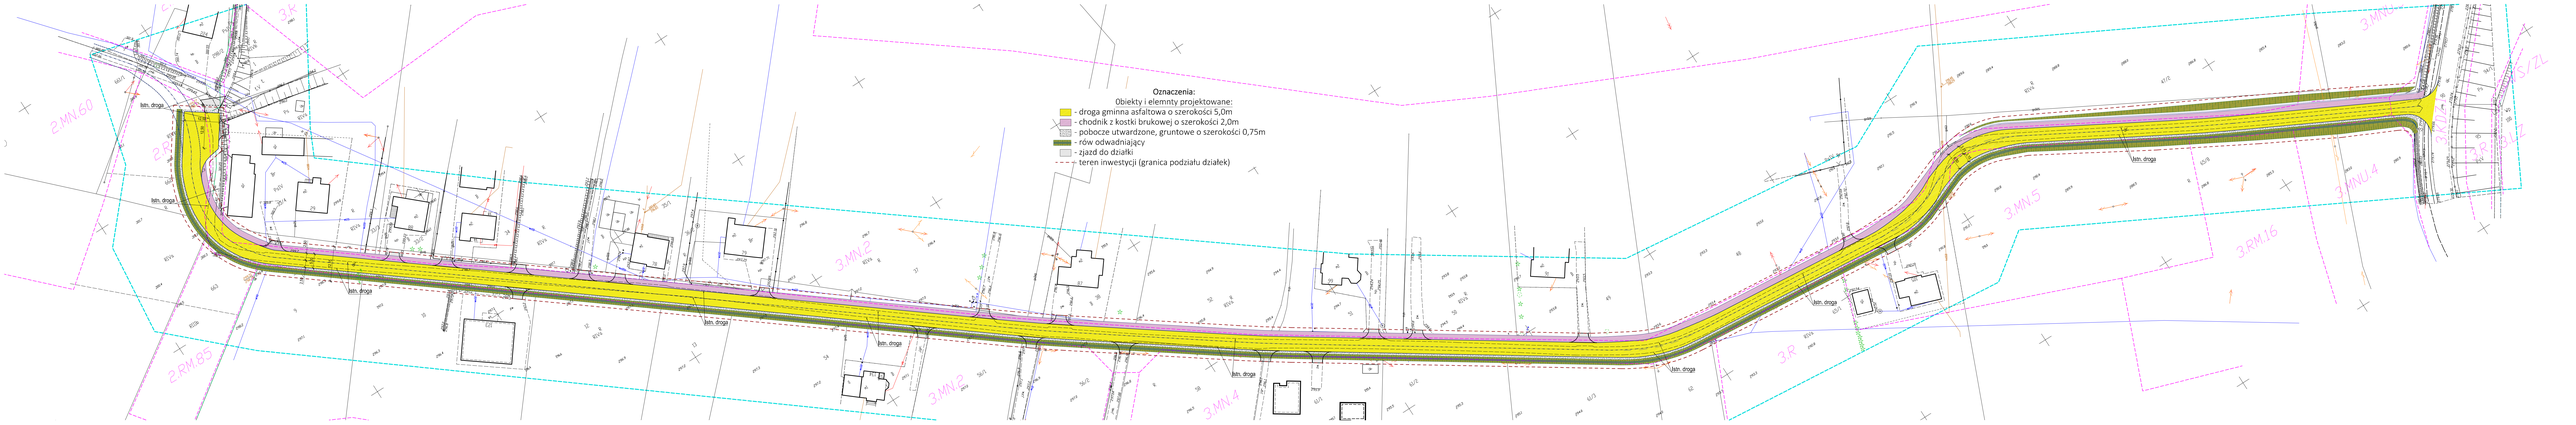
Oznaczenia:
Obiekty i elemnty projektowane:
- droga gminna asfaltowa o szerokości 5,0m
- chodnik z kostki brukowej o szerokości 2,0m
- pobocze utwardzone, gruntowe o szerokości 0,75m
- rów odwadniający
- zjazd do działki
- teren inwestycji (granica podziału działek)
2.MN.60
2.RM.85
3.K
3.MN.2
3.MN.4
3.MN.5
3.MNU.4
3.R
3.RM.16
3.MN.1
3.MN.3
3.MN.6
3.MN.7
