


SOŁECTWO DOBROCIESZ

ZAŁĄCZNIK NR 1
DO UCHWAŁY NR
RADY GMINY W IWKOWEJ
Z DNIA

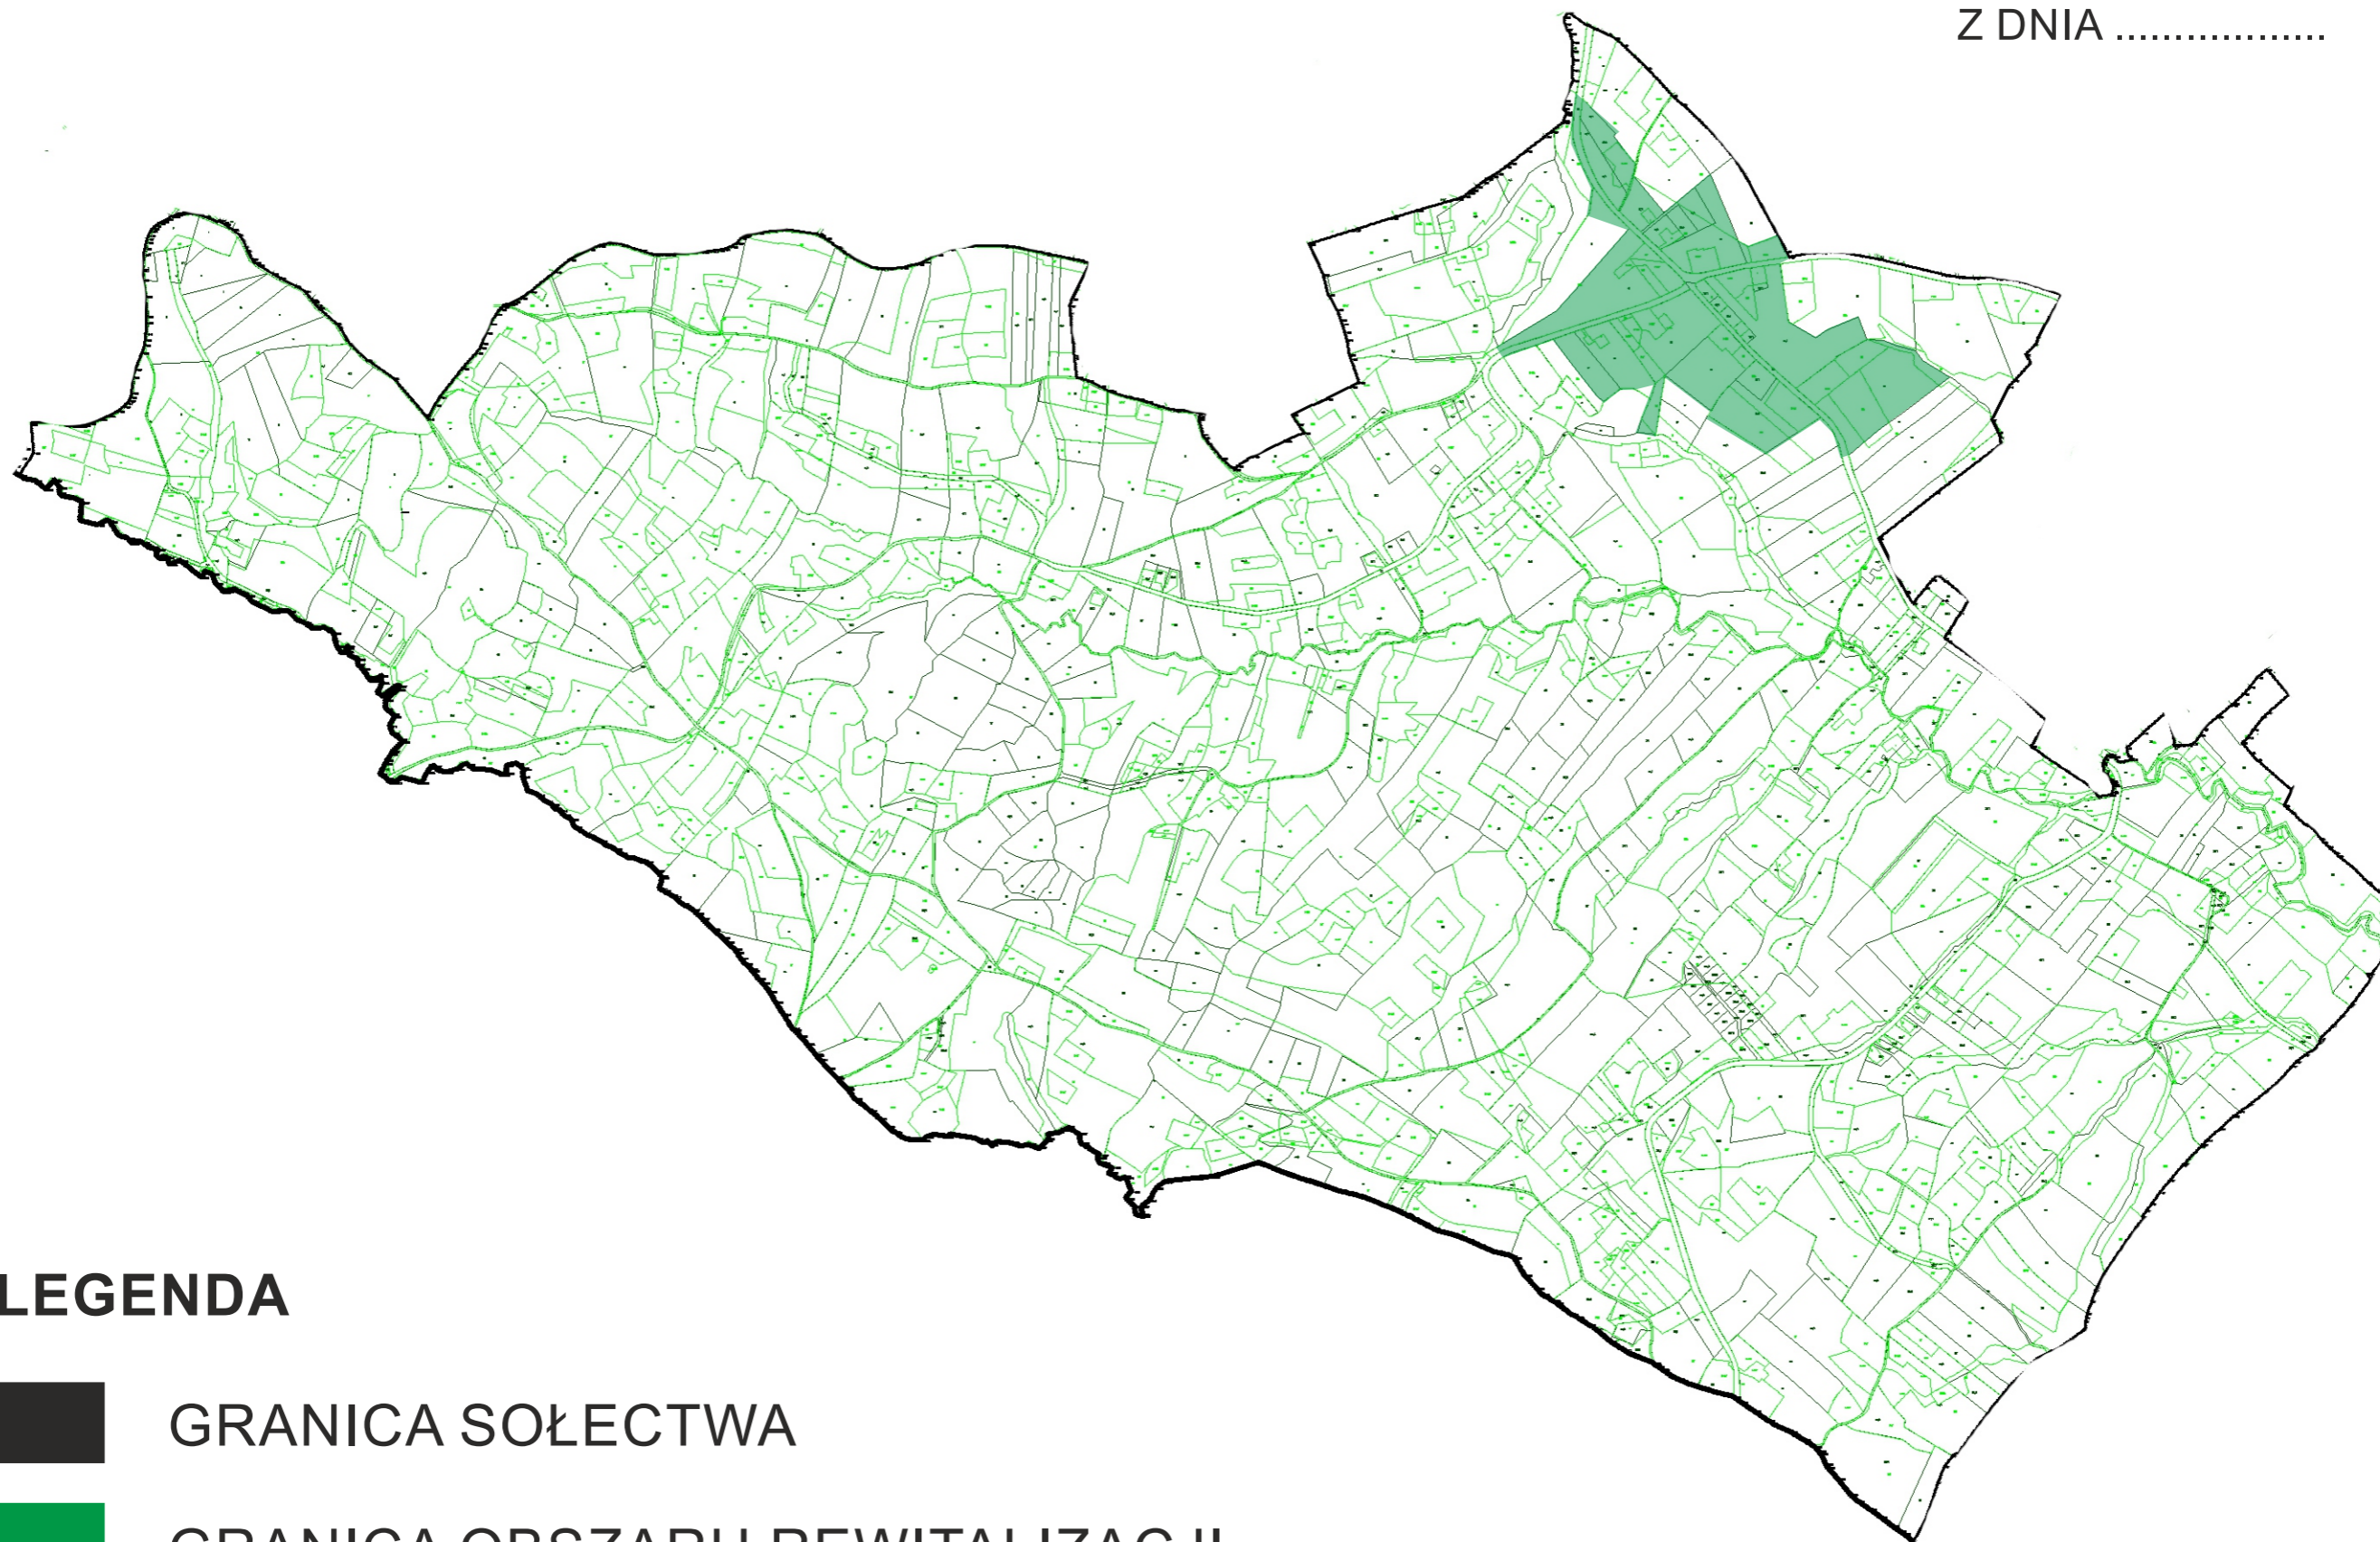

LEGENDA




GRANICA SOŁECTWA



GRANICA OBSZARU REWITALIZACJI

SOŁECTWO PORĄBKA IWKOWSKA

ZAŁĄCZNIK NR 2
DO UCHWAŁY NR
RADY GMINY W IWKOWEJ
Z DNIA

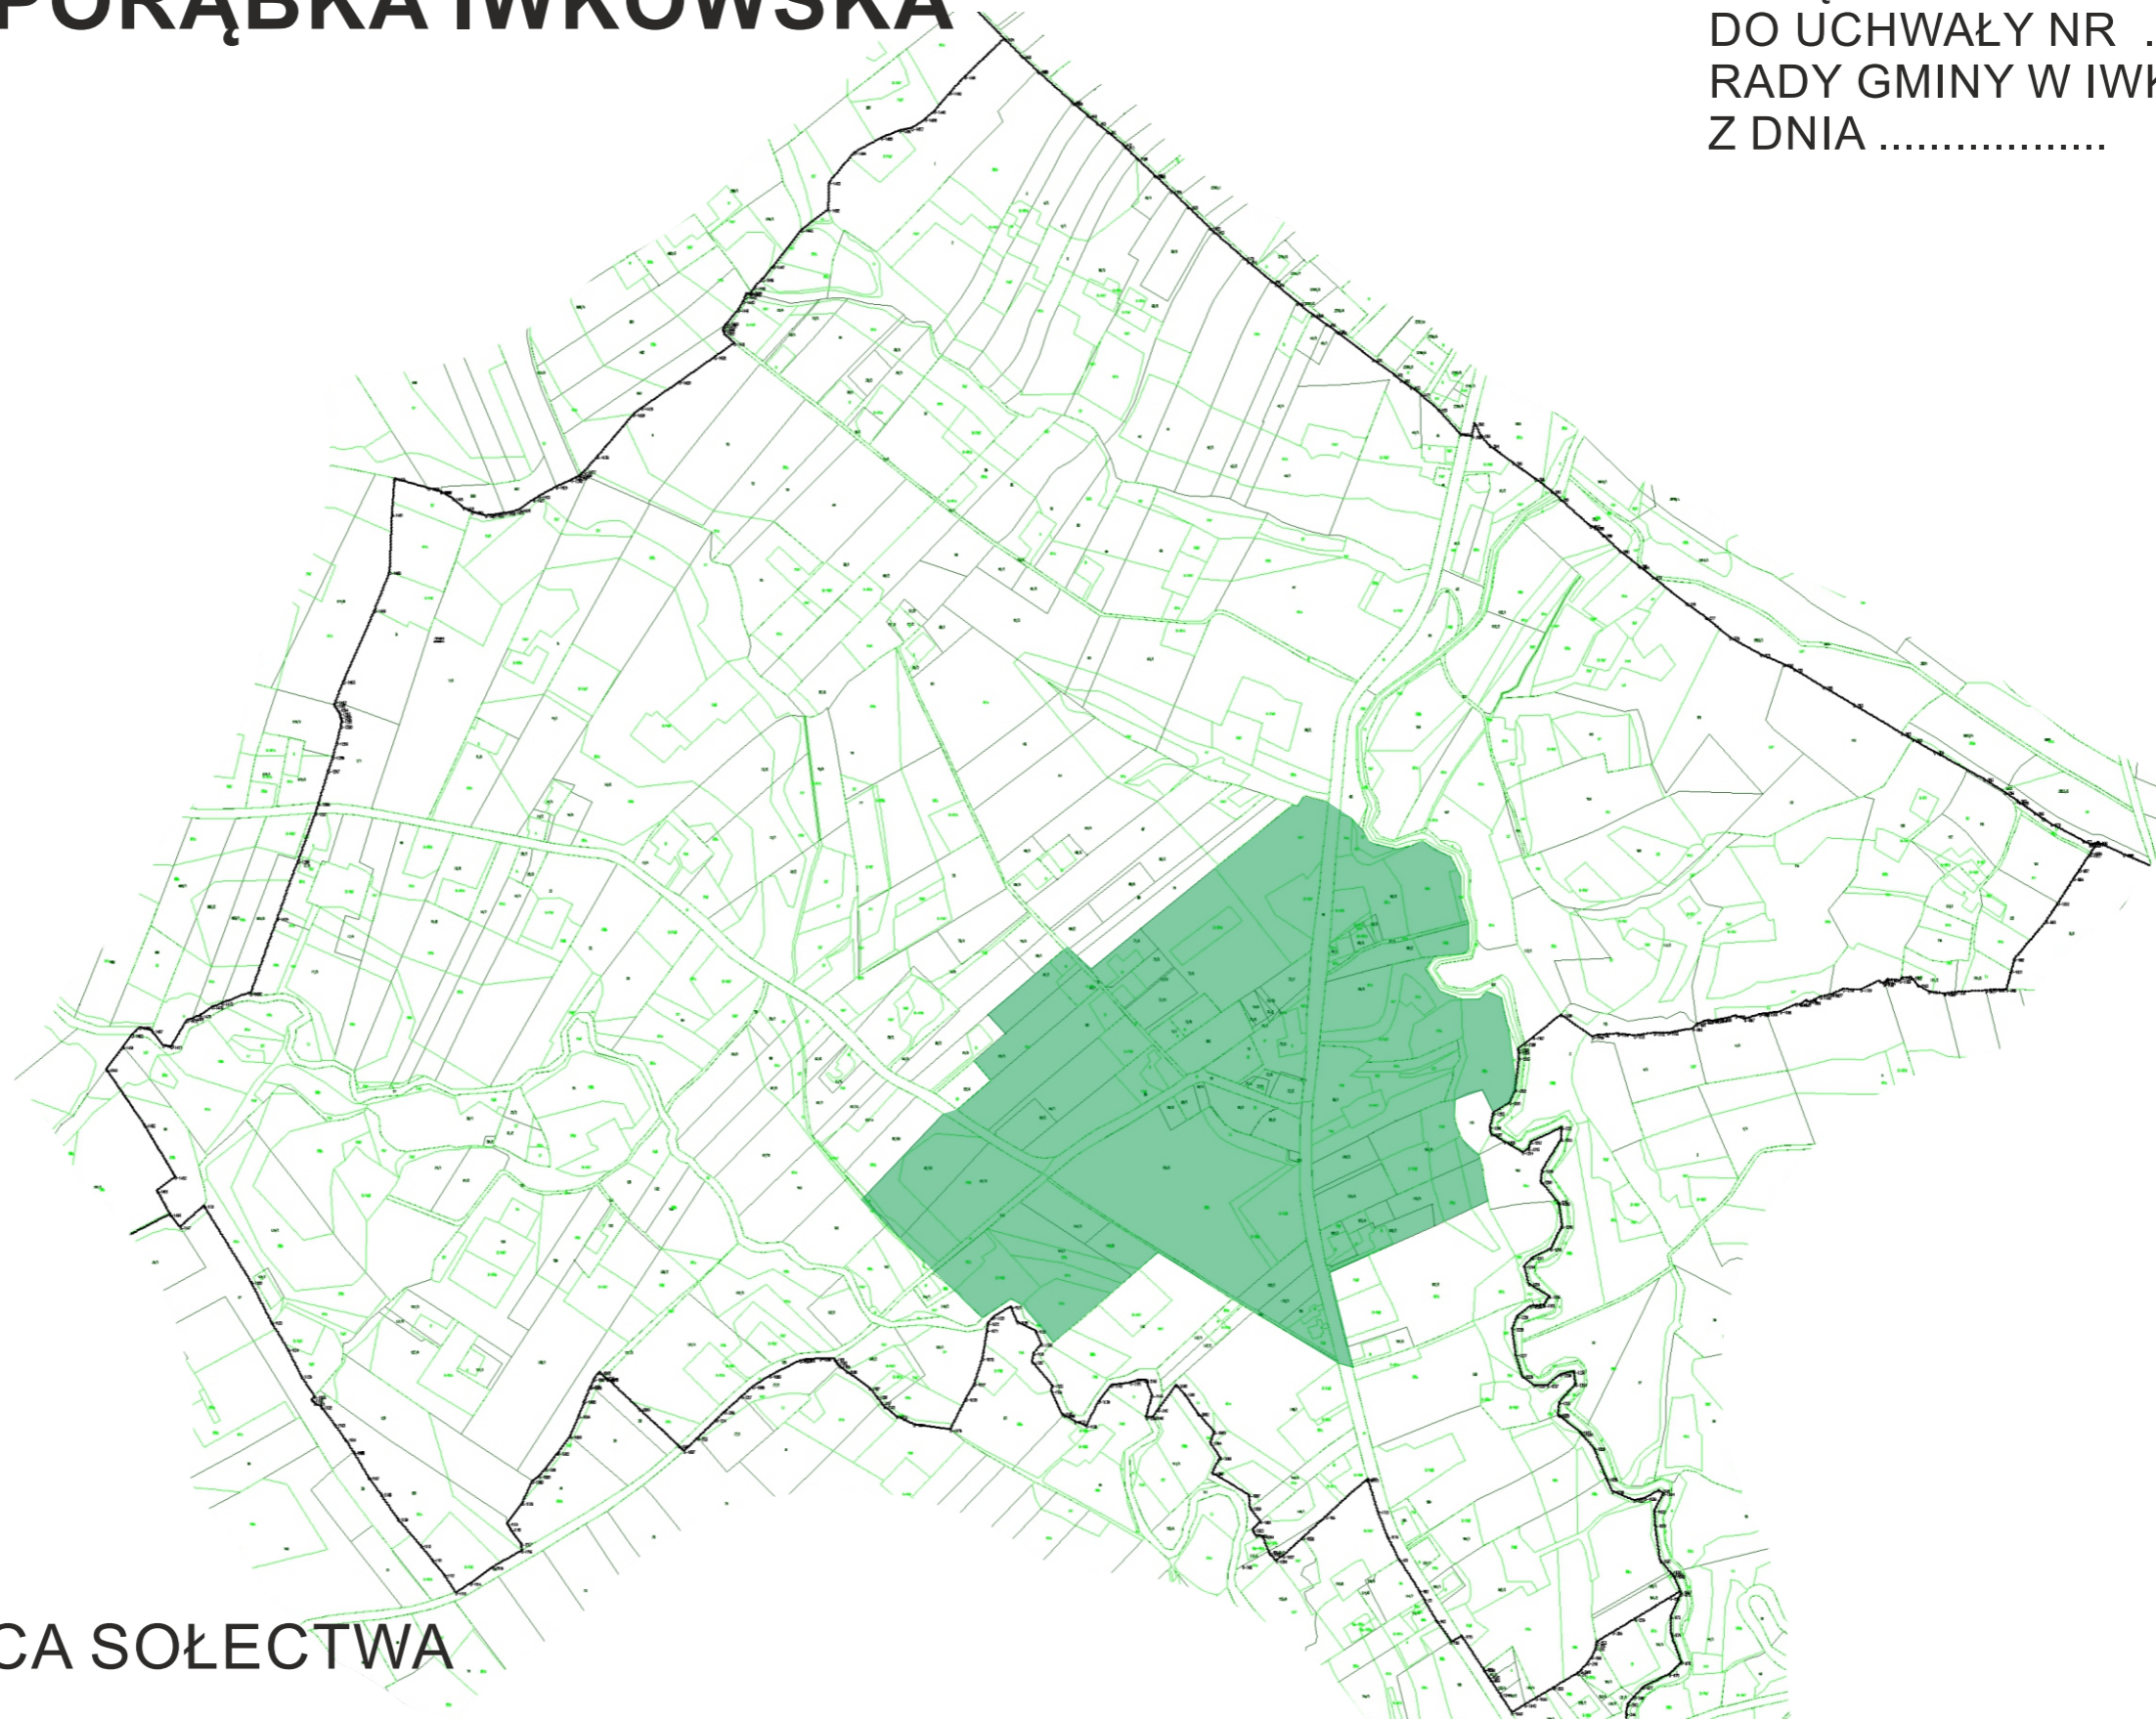

LEGENDA




GRANICA SOŁECTWA



GRANICA OBSZARU REWITALIZACJI

SOŁECTWO KĄTY

ZAŁĄCZNIK NR 3
DO UCHWAŁY NR
RADY GMINY W IWKOWEJ
Z DNIA

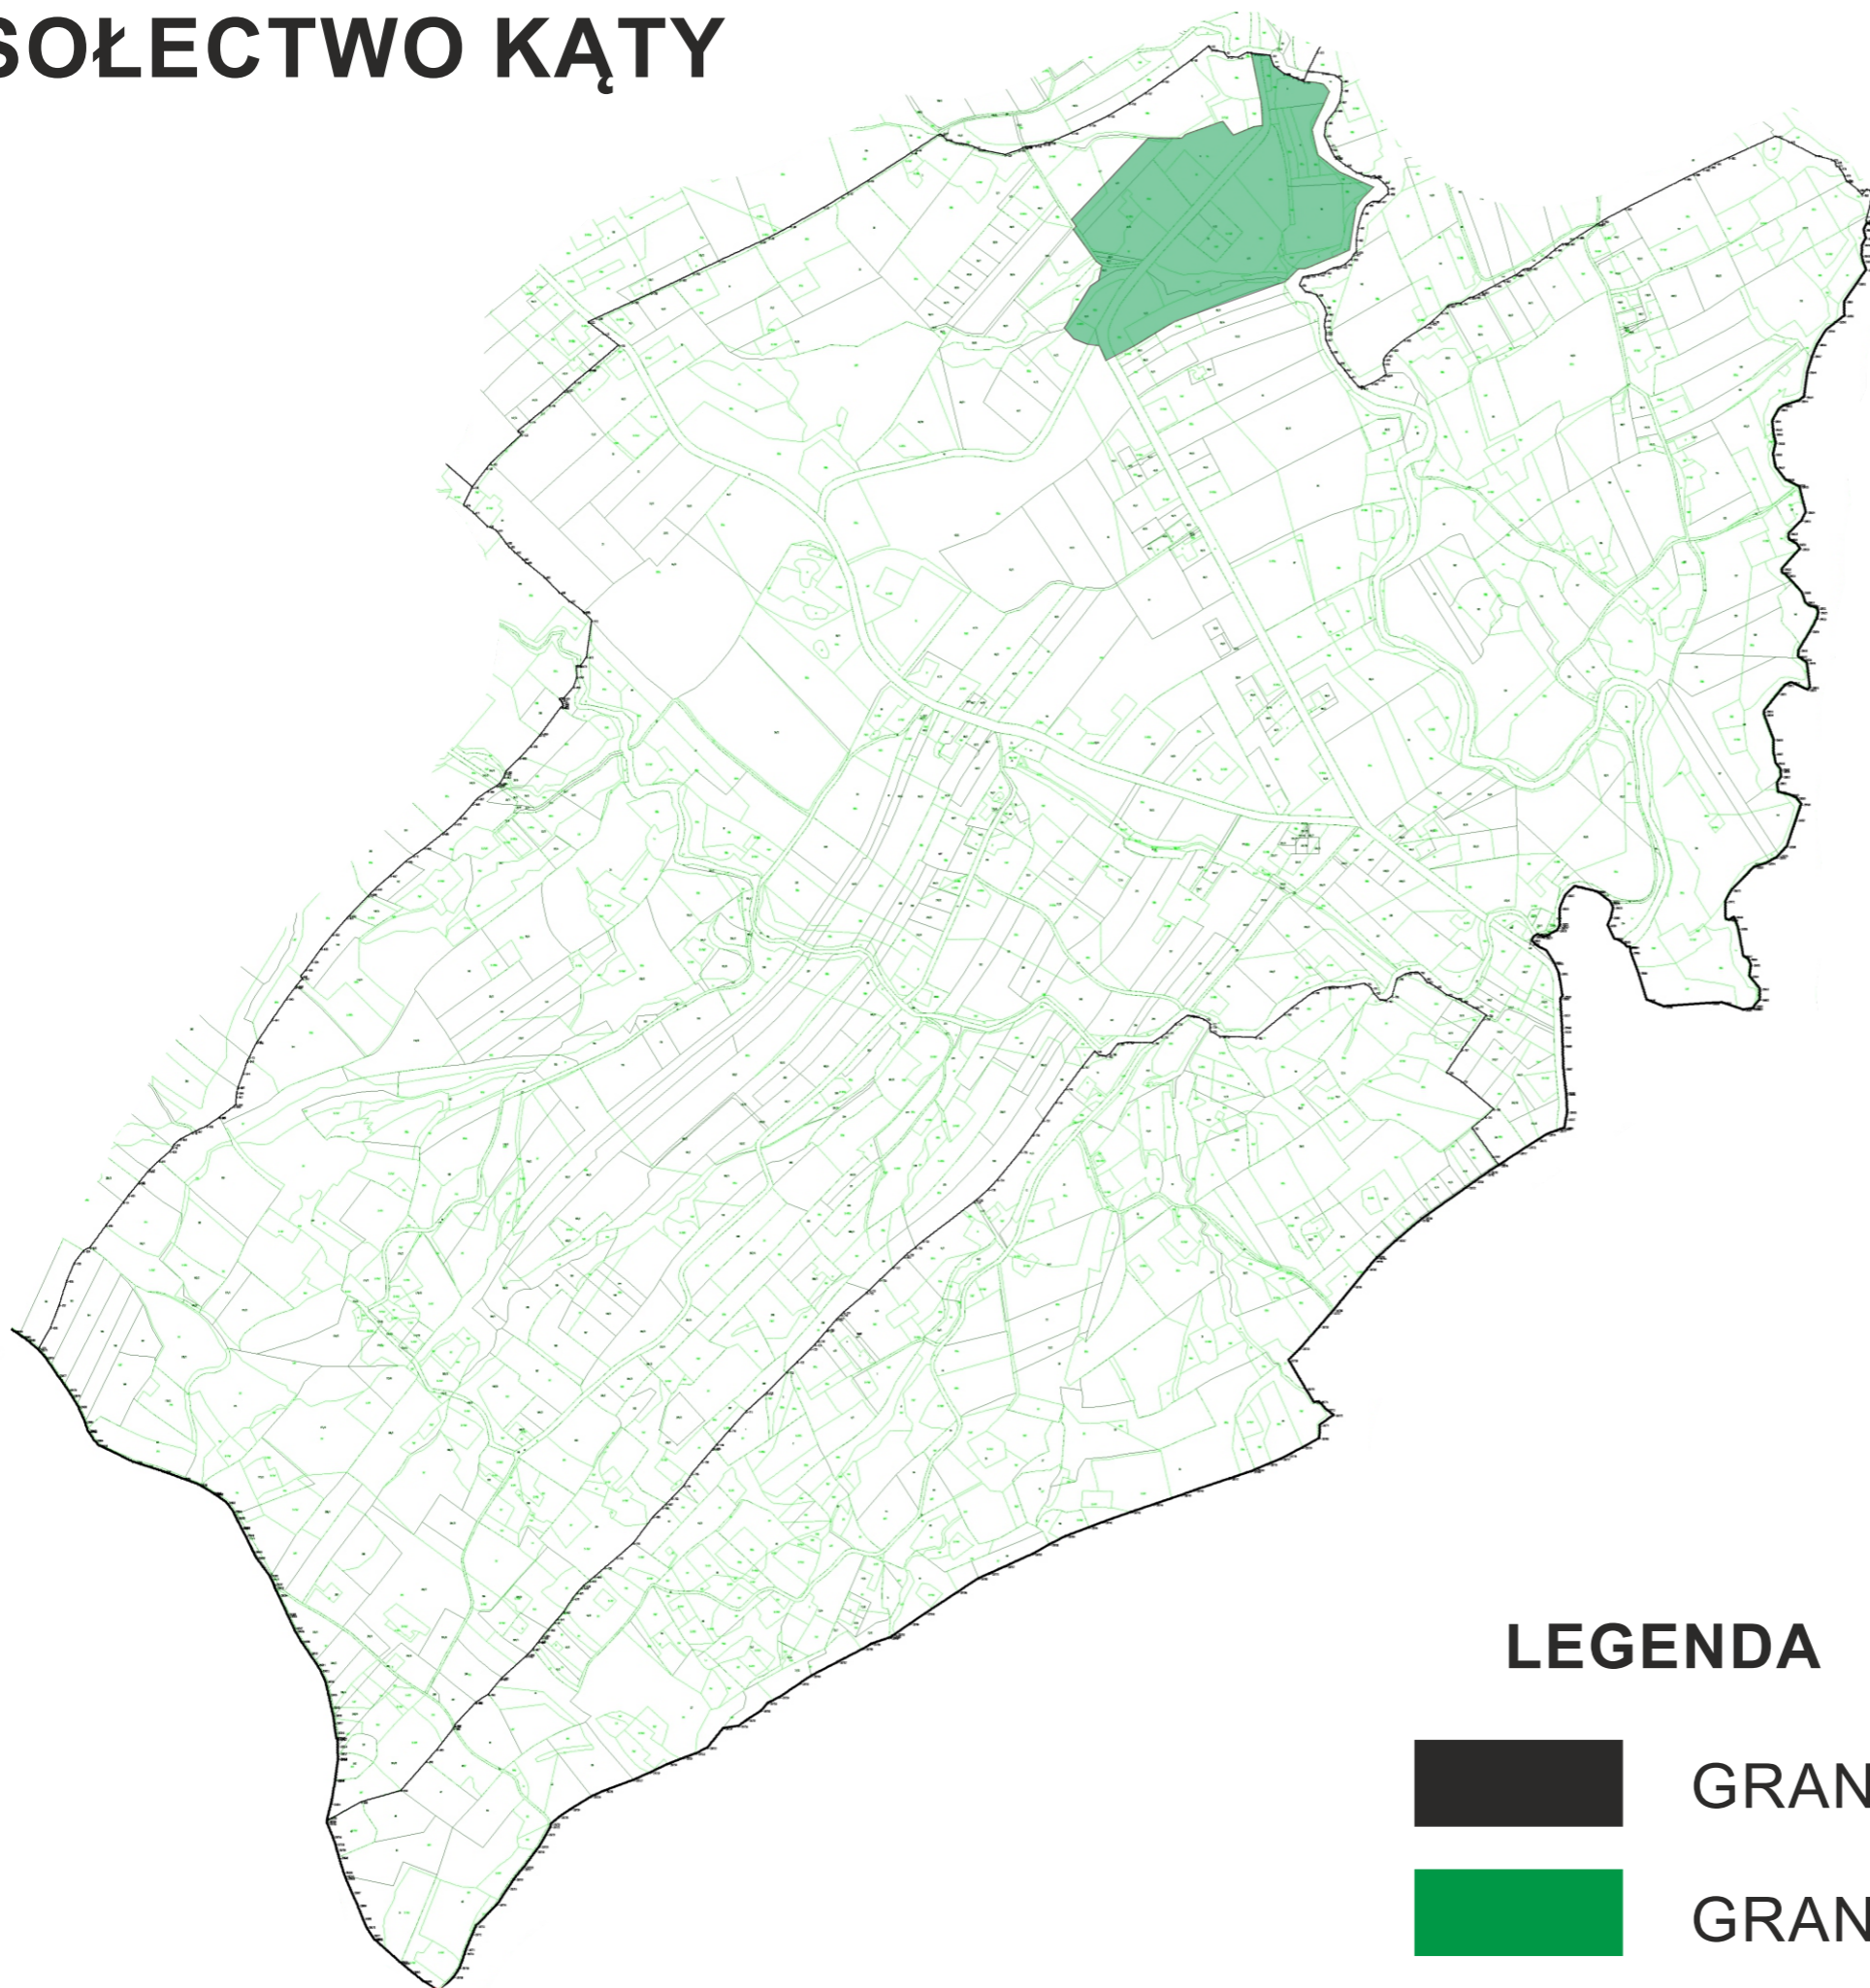

LEGENDA




GRANICA SOŁECTWA



GRANICA OBSZARU REWITALIZACJI

SOŁECTWO DRUŻKÓW PUSTY

ZAŁĄCZNIK NR 4
DO UCHWAŁY NR
RADY GMINY W IWKOWEJ
Z DNIA

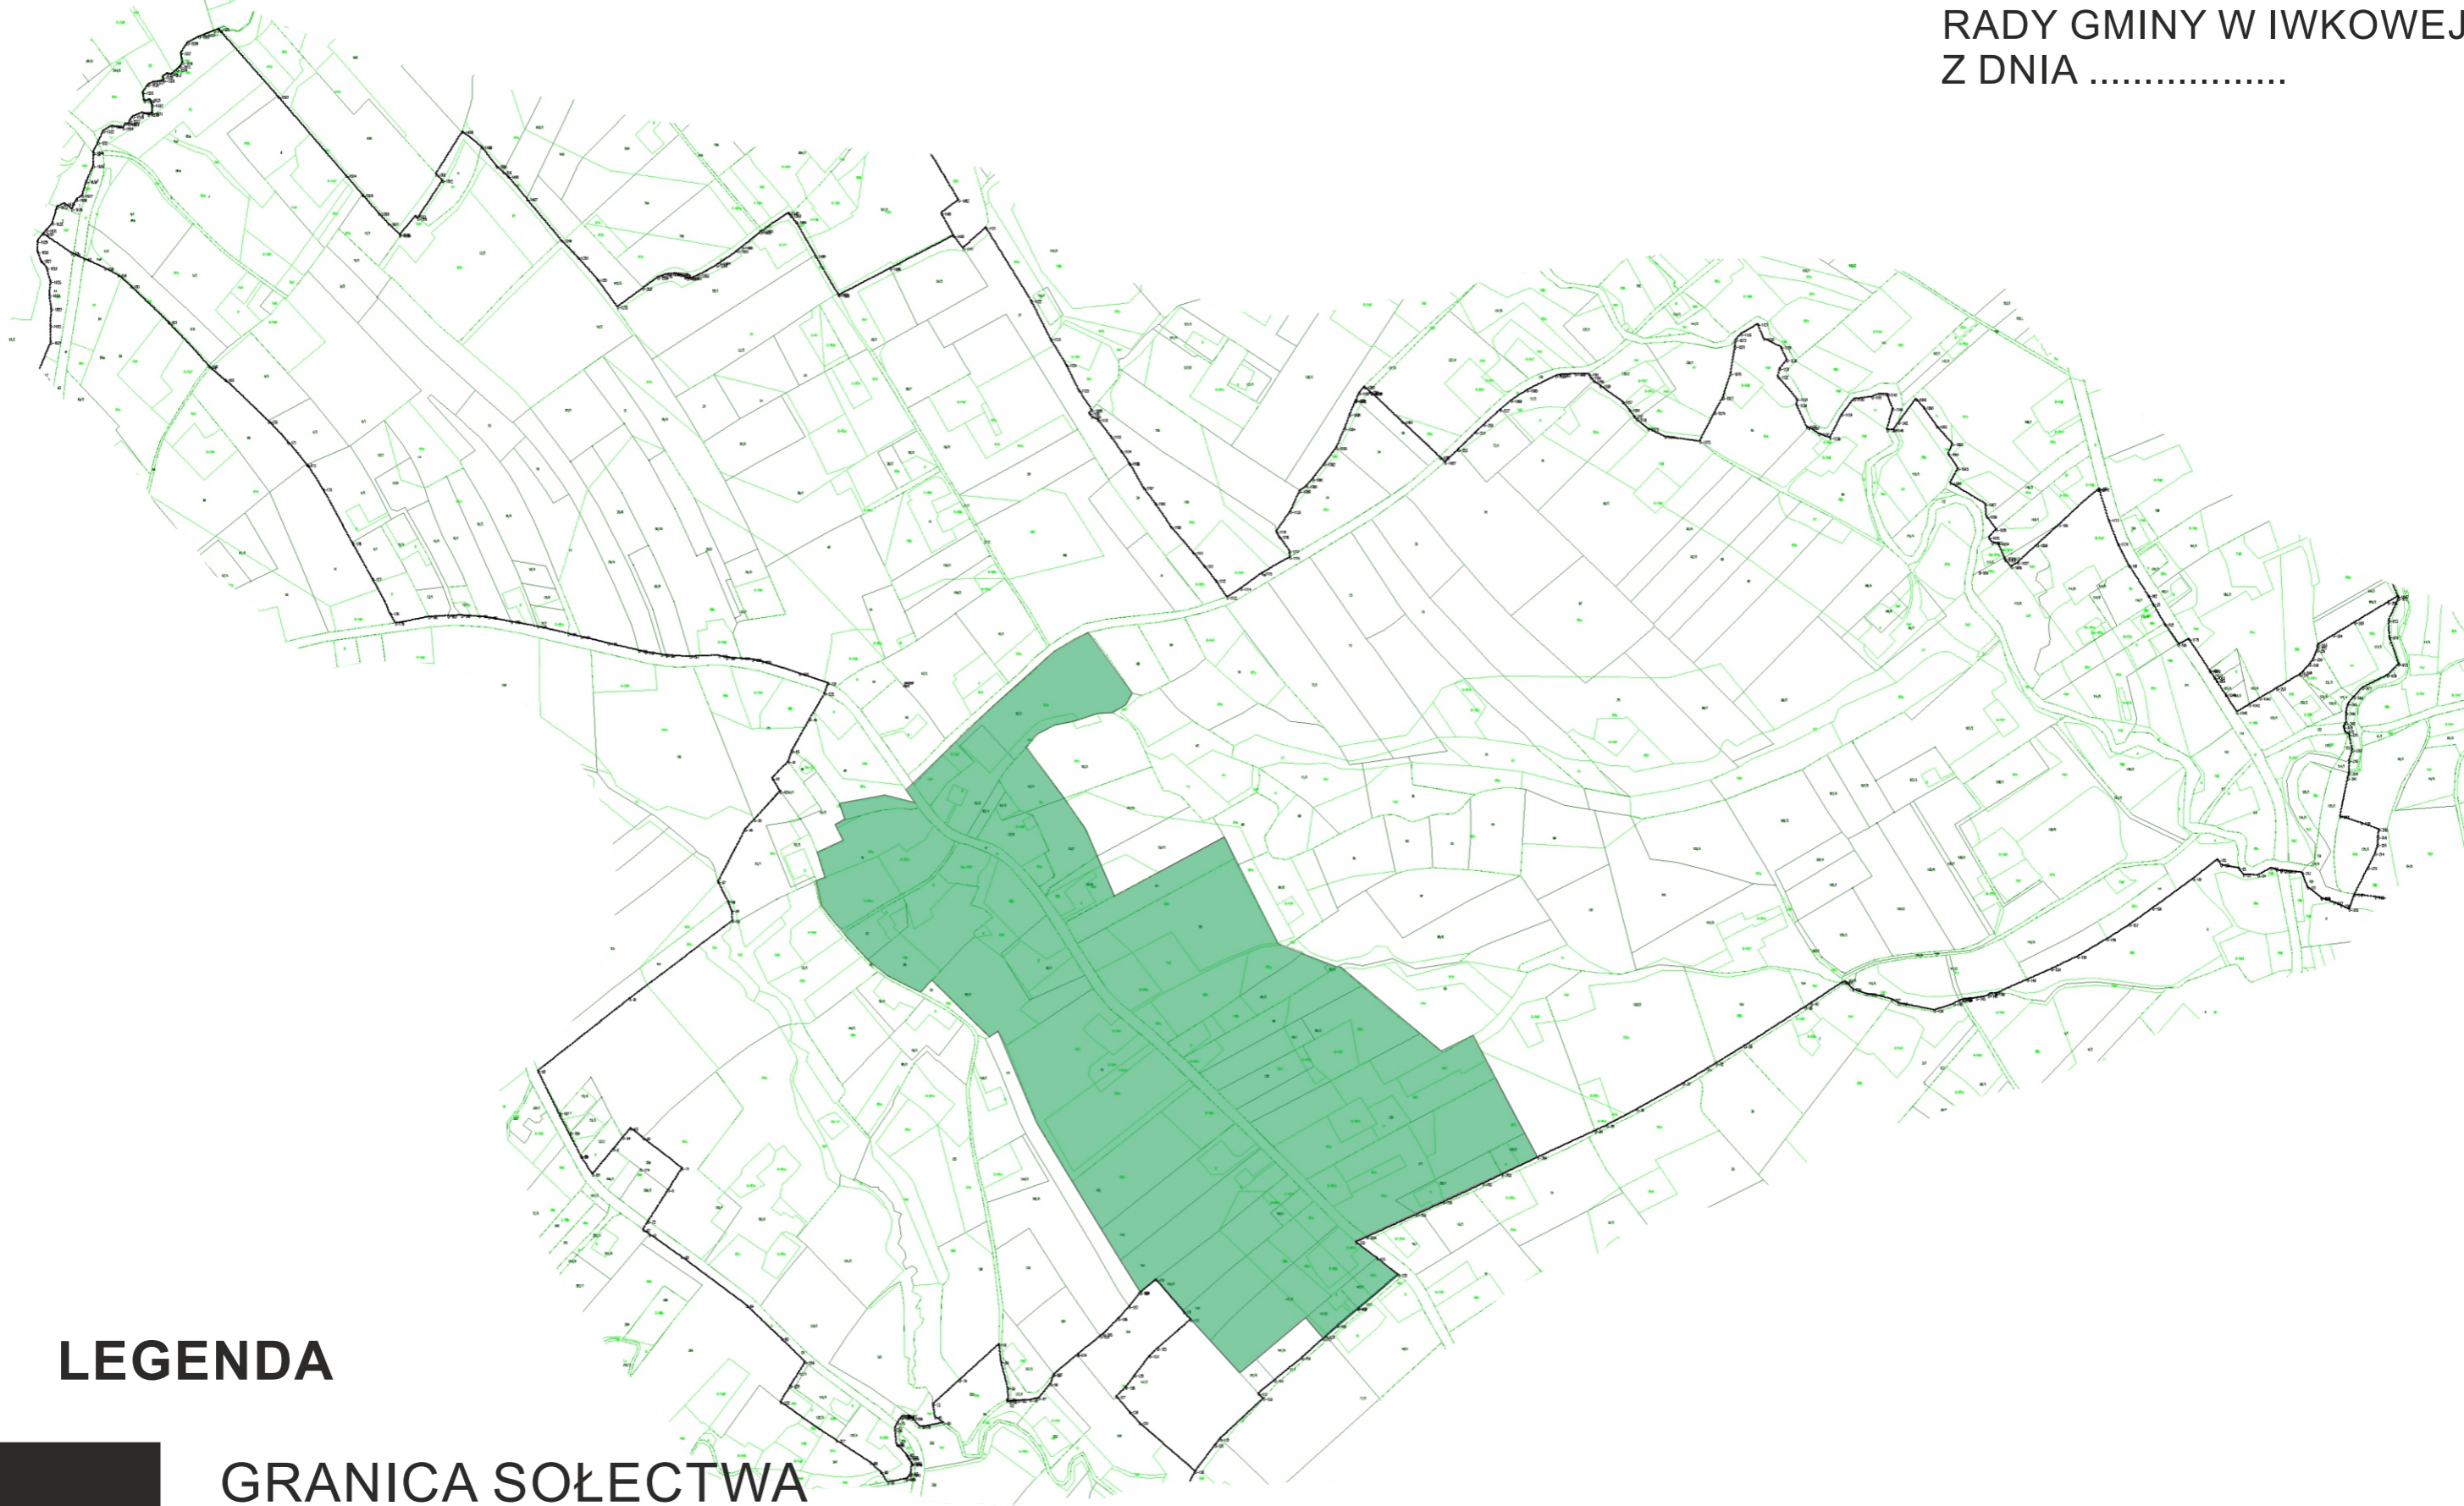

LEGENDA




GRANICA SOŁECTWA



GRANICA OBSZARU REWITALIZACJI

SOŁECTWO IWKOWA

ZAŁĄCZNIK NR 5
DO UCHWAŁY NR
RADY GMINY W IWKOWEJ
Z DNIA

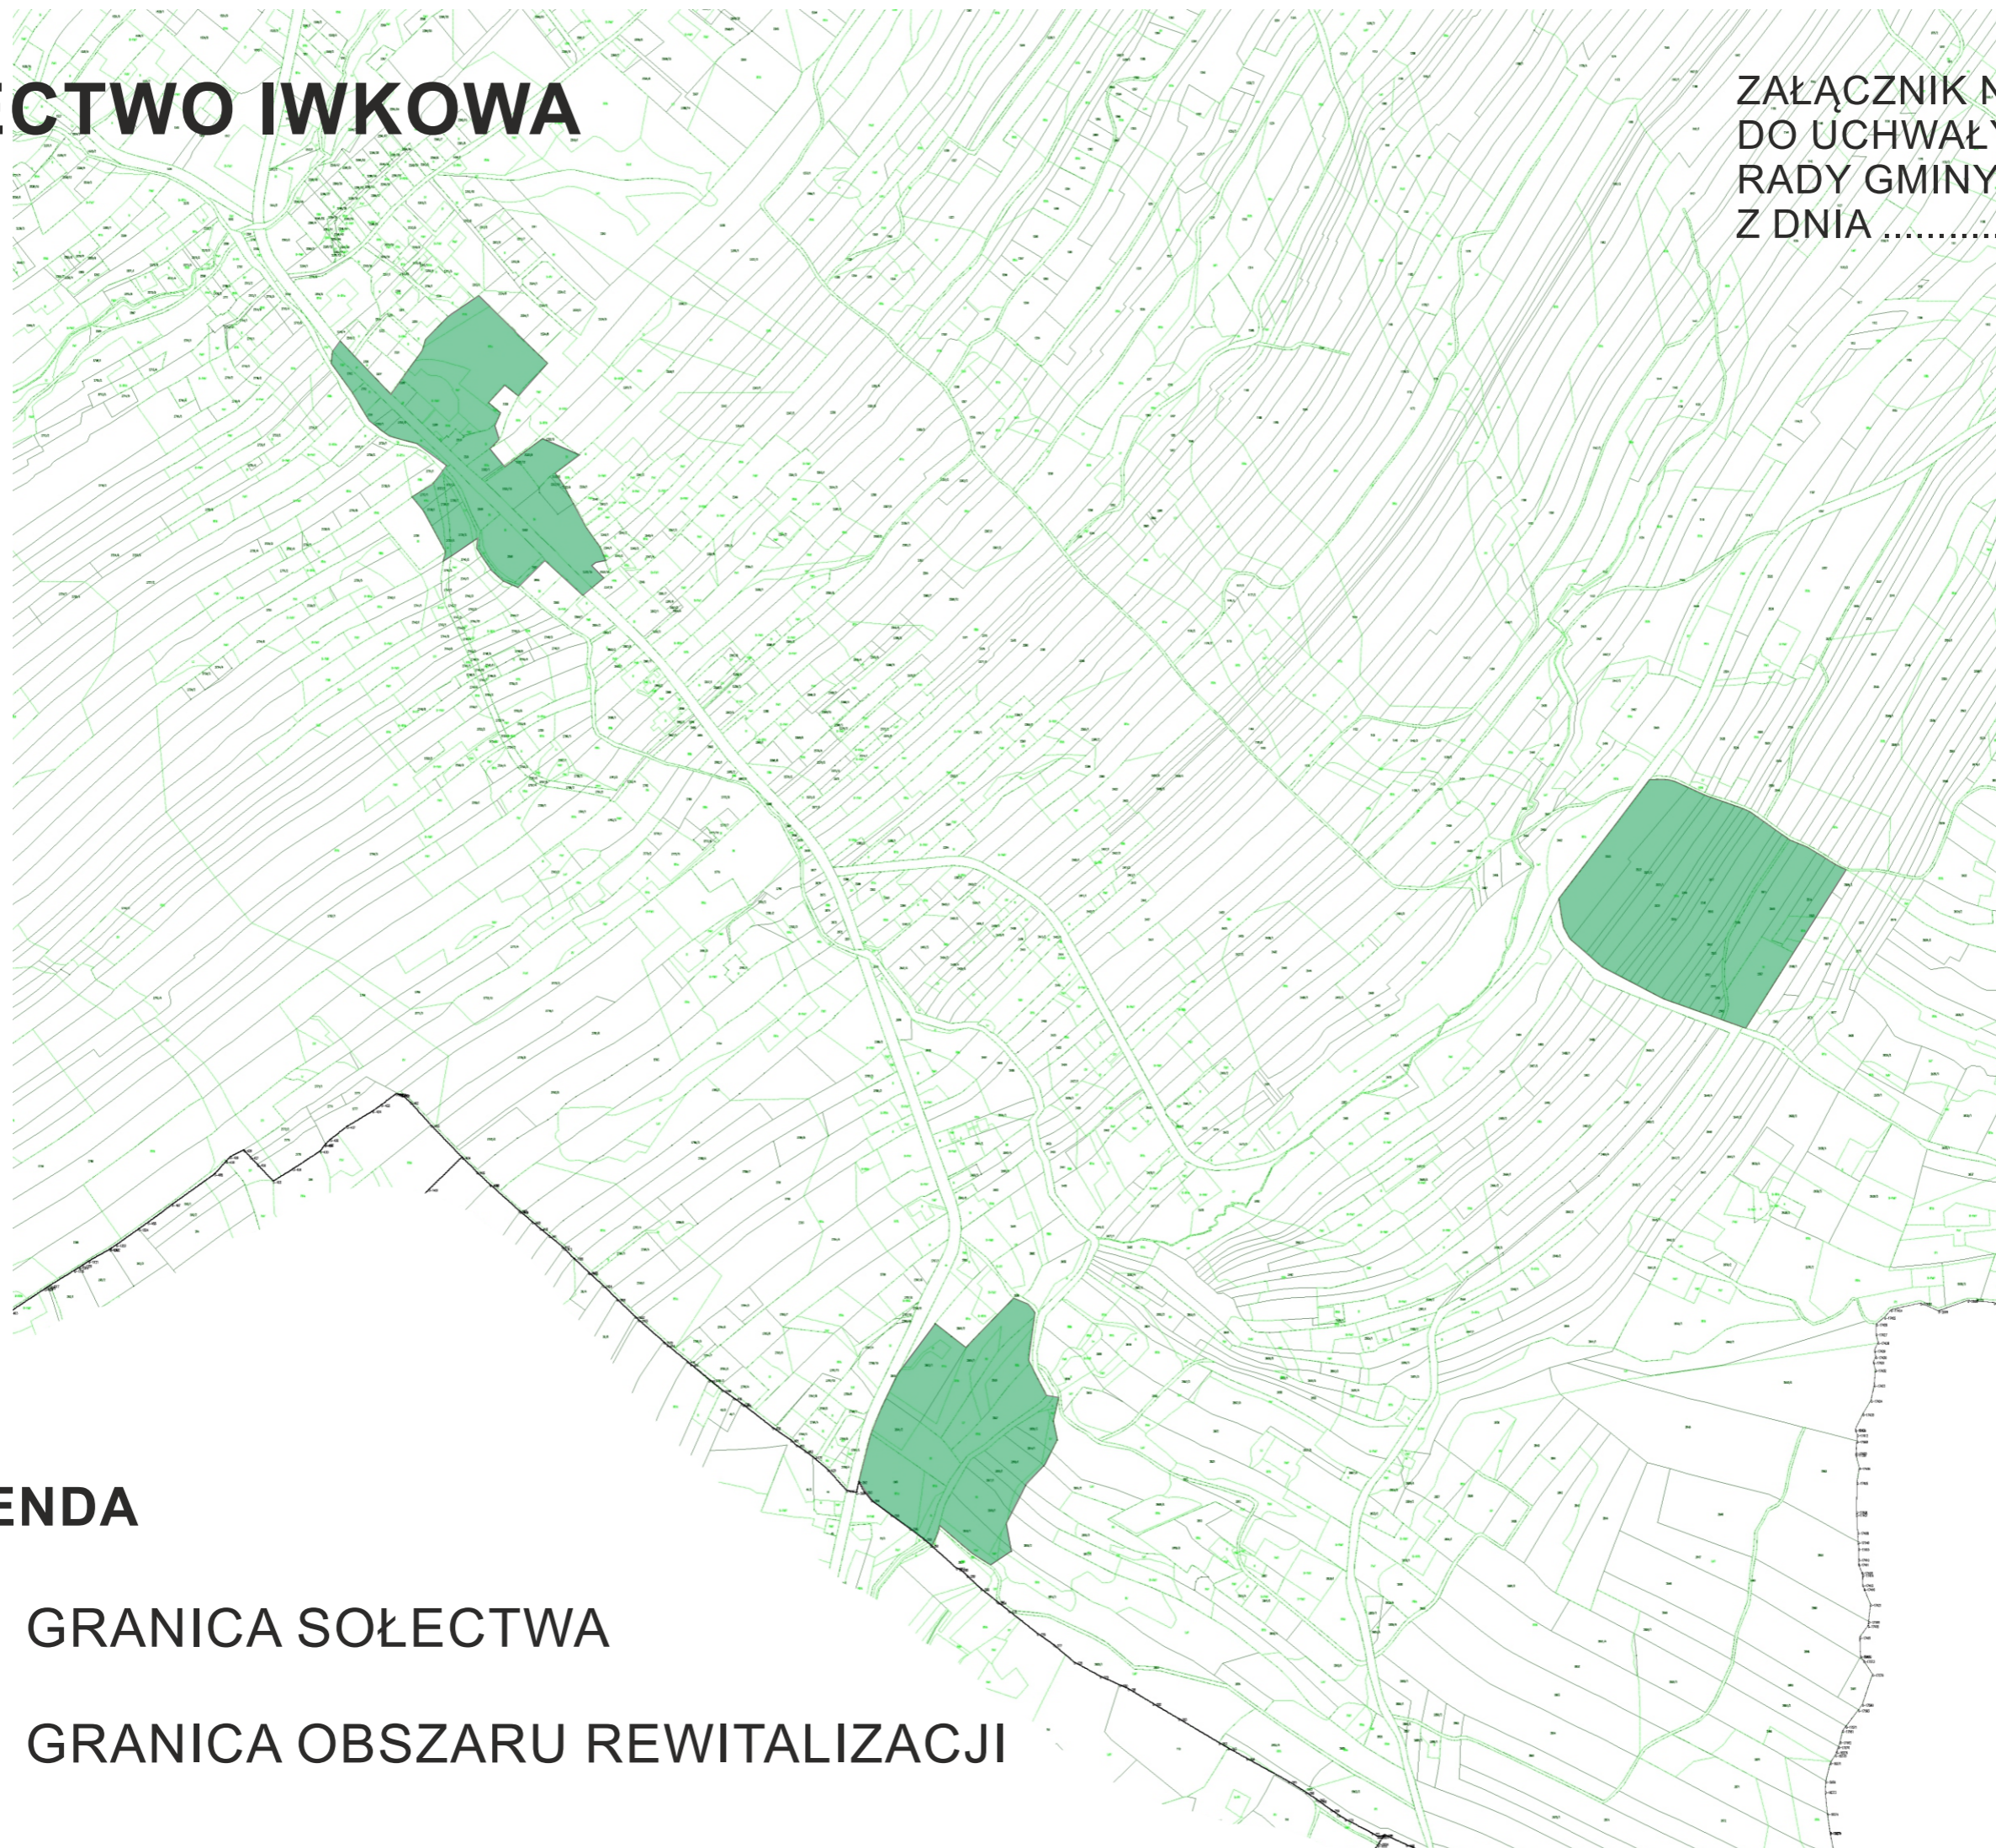

LEGENDA



GRANICA SOŁECTWA



GRANICA OBSZARU REWITALIZACJI